



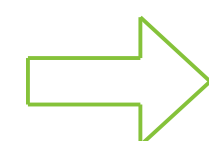



# PLAN DZIAŁKI

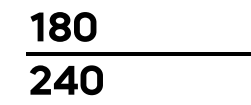

## LEGENDA:

-  WEJŚCIE DO LOKALU
-  SZEROKOŚĆ W ŚWIETLE MURU  
WYSOKOŚĆ W ŚWIETLE MURU
-  ŚCIANY DZIAŁOWE (12 CM)
-  ŚCIANY KONSTRUKCYJNE (24 CM)
-  ŚCIANY ZEWNĘTRZNE (44 CM)

skala 1:100

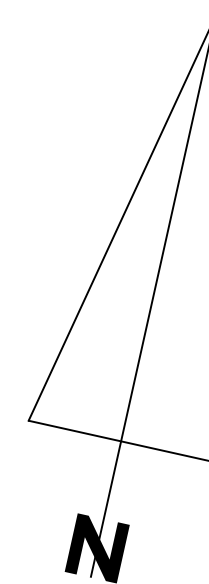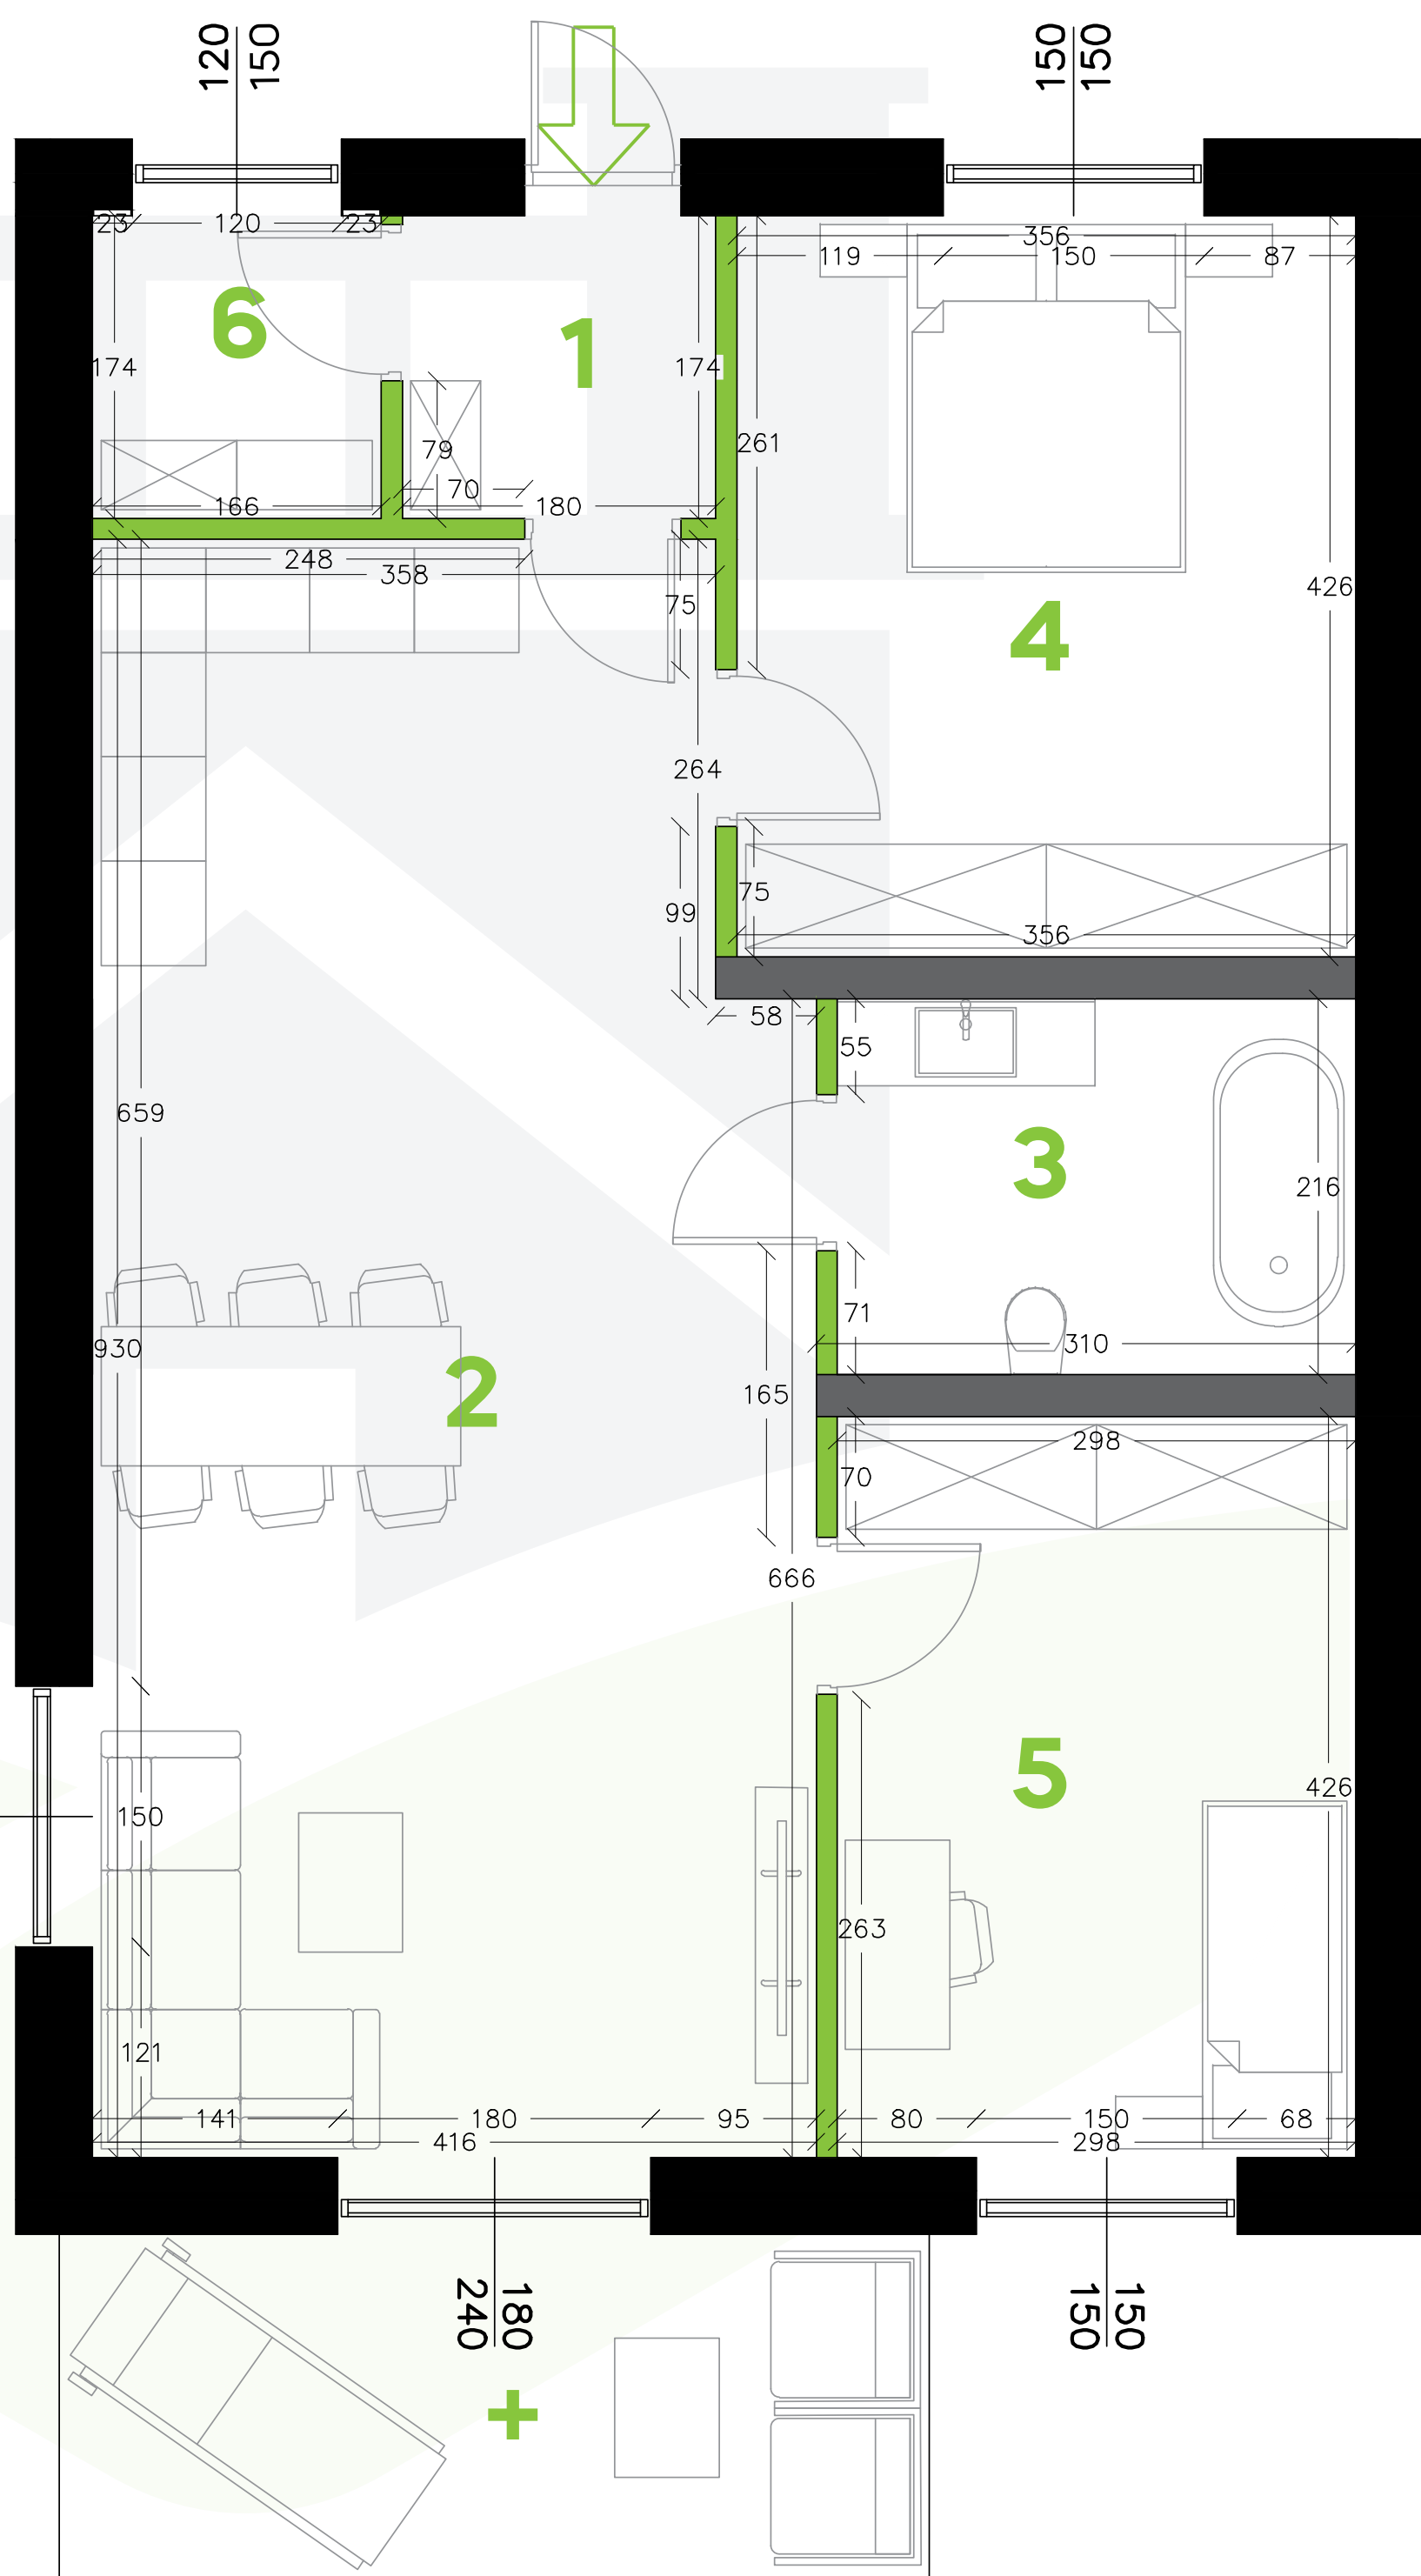

MIESZKANIE PARTEROWE Z OGRODEM

# Wichrowe Wzgórze

OSIEDLE MIESZKANIOWE

BUDOWA DWÓCH BUDYNKÓW MIESZKALNYCH JEDNORODZINNYCH W ZABUDOWIE BLIŹNIACZEJ WRAZ Z NIEZBĘDNĄ INFRASTRUKTURĄ

**3.2** POWIERZCHNIA LOKALU: **77,6 m<sup>2</sup>**  
 POWIERZCHNIA TARASU: **10 m<sup>2</sup>**  
 POWIERZCHNIA OGRODU: **133 m<sup>2</sup>**

### ZESTAWIENIE POMIESZCZEŃ

<b>1</b>	WIATROLAP	3,27 m <sup>2</sup>
<b>2</b>	KUCHNIA/SALON	37,16 m <sup>2</sup>
<b>3</b>	ŁAZIENKA	6,44 m <sup>2</sup>
<b>4</b>	SYPIALNIA	15,15 m <sup>2</sup>
<b>5</b>	SYPIALNIA	12,69 m <sup>2</sup>
<b>6</b>	SPIŻARNIA	2,89 m <sup>2</sup>
		<b>= 77,6 m<sup>2</sup></b>

### POWIERZCHNIA DODATKOWA

<b>+</b>	TARAS	10 m <sup>2</sup>
<b>+</b>	OGRÓD	133 m <sup>2</sup>
<b>+</b>	MIEJSCE POSTOJOWE	1 szt.
		<b>= 155 m<sup>2</sup></b>

NINIEJSZA KARTA LOKALU ZOSTAŁA OPRACOWANA NA PODSTAWIE PROJEKTU BUDOWLANEGO. NIE STANOWI ONA BEZBŁĘDNEGO ODWZOROWANIA POWSTAŁEGO LOKALU MIESZKALNEGO. KARTA SŁUŻY WSKAZANIU POŁOŻENIA PROJEKTOWANYCH POMIESZCZEŃ LOKALU OPRACOWANYCH W OPARCIU O PROJEKT BUDOWLANY. W TOKU DALSZEGO PROJEKTOWANIA MOGĄ WYSTĄPIĆ NIEWIELKIE ZMIANY W STOSUNKU DO INFORMACJI ZAWARTYCH W NINEJSZEJ KARCIE. KARTA TA NIE STANOWI WIĄZĄCEGO OPISU PREZENTOWANEGO OBIEKTU. PROJEKT CHRONIONY PRAWEM AUTORSKIM. NIE PRZEZNACZONY DO CELÓW WYKONAWCZYCH.

## INWESTOR:

SIESTA SPÓŁKA Z OGRANICZONĄ ODPOWIEDZIALNOŚCIĄ

NIP 9141570566 T: 669 434 582  
 KRS 0000794446 E: BIURO@SIESTADEVELOPER.COM  
 REGON 383875718 A: RYCERSKA 2/30, 57-100 STRZELIN