

ZAGOSPODAROWANIE TERENU



LEŚNA 7

SIESTADEVELOPER.COM/LESNA

BUDYNEK MIESZKALNY WIELORODZINNY Z WBUDOWANYM GARAZEM WRAZ Z NIEZBĘDĄ INFRASTRUKTURĄ TECHNICZNĄ

2.5 POWIERZCHNIA LOKALU: **37,25 m²**
 POWIERZCHNIA TARASU: **3 m²**
 KONDYGNACJA: **2**


POWIERZCHNIA UŻYTKOWA

1	SALON Z ANEKSEM	21,70 m ²
2	ŁAZIENKA	4,53 m ²
3	SYPIALNIA	11,02 m ²
		37,25 m²

POWIERZCHNIA DODATKOWA

+	KOMÓRKA LOKATORSKA	
+	MIEJSCE POSTOJOWE	

MIESZKANIE Z BALKONEM

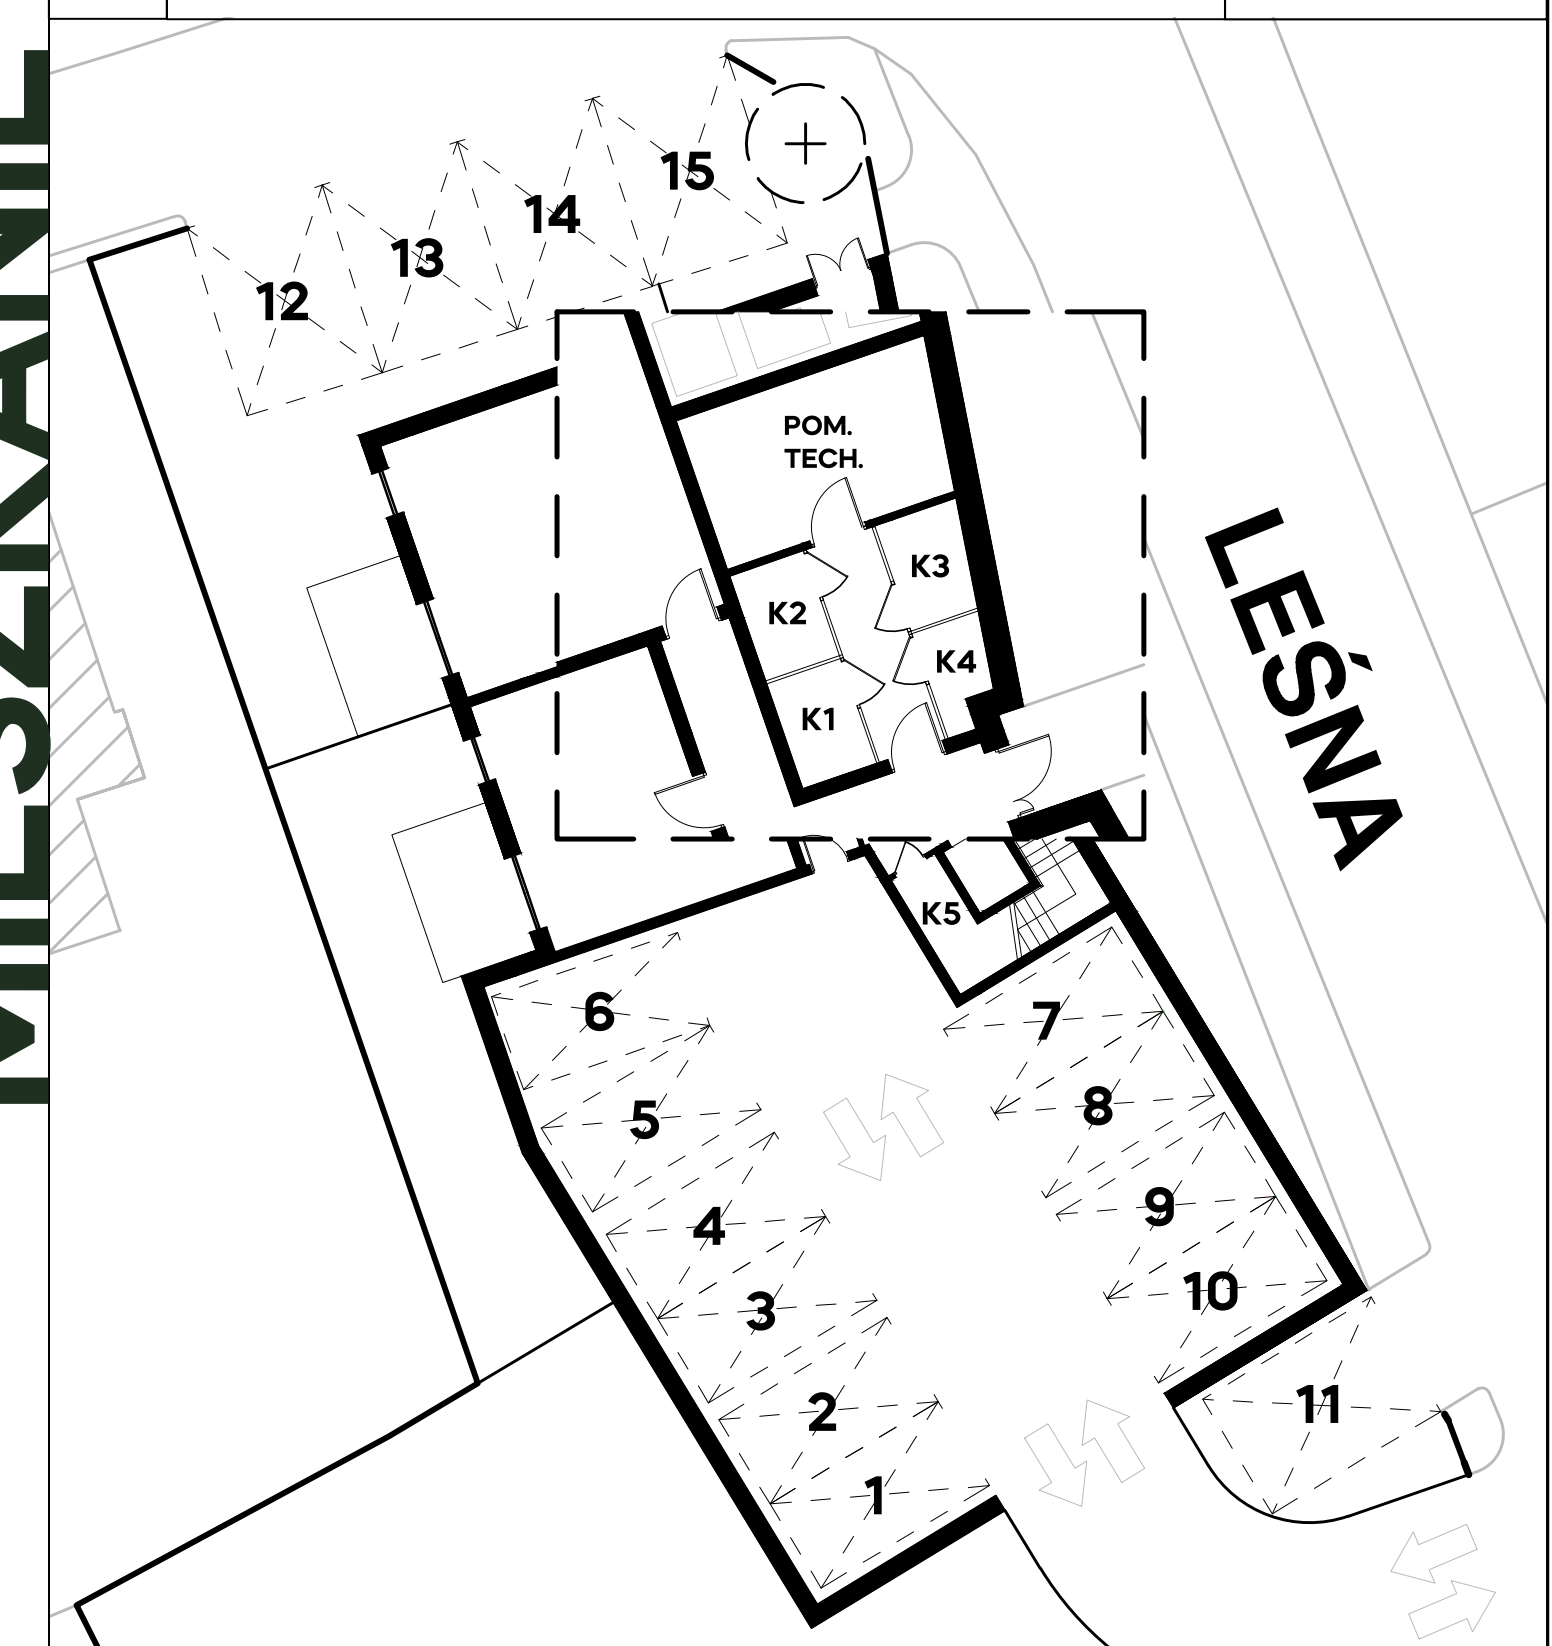

LEGENDA:

- WEJŚCIE DO LOKALU
- SZEROKOŚĆ W ŚWIETLE MURU, WYSOKOŚĆ W ŚWIETLE MURU [CM]
- PROPOZYCJA LOKALIZACJI ŚCIAN DZIAŁOWYCH
- ŚCIANY KONSTRUKCYJNE/ZEWNĘTRZNE

NINIEJSZA KARTA LOKALU ZOSTAŁA OPRACOWANA NA PODSTAWIE PROJEKTU BUDOWLANEGO. NIE STANOWI ONA BEZBŁĘDNIEGO ODWZOROWANIA POWSTAŁEGO LOKALU MIESZKALNEGO. KARTA SŁUŻY WSKAZANIU POŁOŻENIA PROJEKTOWANYCH POMIESZCZEŃ LOKALU OPRACOWANYCH W OPARCIU O PROJEKT BUDOWLANY, JEGO LOKALIZACJI W BUDYNKU ORAZ ORIENTACJI WZGLĘDEM STRON ŚWIATA. W TOKU REALIZACJI PRZEDSIĘWZIĘCIA MOGĄ WYSTĄPIĆ NIEWIELKIE ZMIANY W STOSUNKU DO INFORMACJI ZAWARTYCH W NINEJSZEJ KARCIE. KARTA TA NIE STANOWI WIĄŻĄCEGO OPISU PREZENTOWANEGO OBIEKTU. PROJEKT CHRONIONY PRAWEM AUTORSKIM. NIE PRZEZNACZONY DO CELÓW WYKONAWCZYCH.

INWESTOR:
SIESTA SPÓŁKA Z OGRANICZONĄ ODPOWIEDZIALNOŚCIĄ
 NIP 9141570566 T: 669 434 582
 KRS 0000794446 E: BIURO@SIESTADEVELOPER.COM
 REGON 383875718 A: RYCERSKA 2/30, 57-100 STRZELIN