


ZAGOSPODAROWANIE TERENU

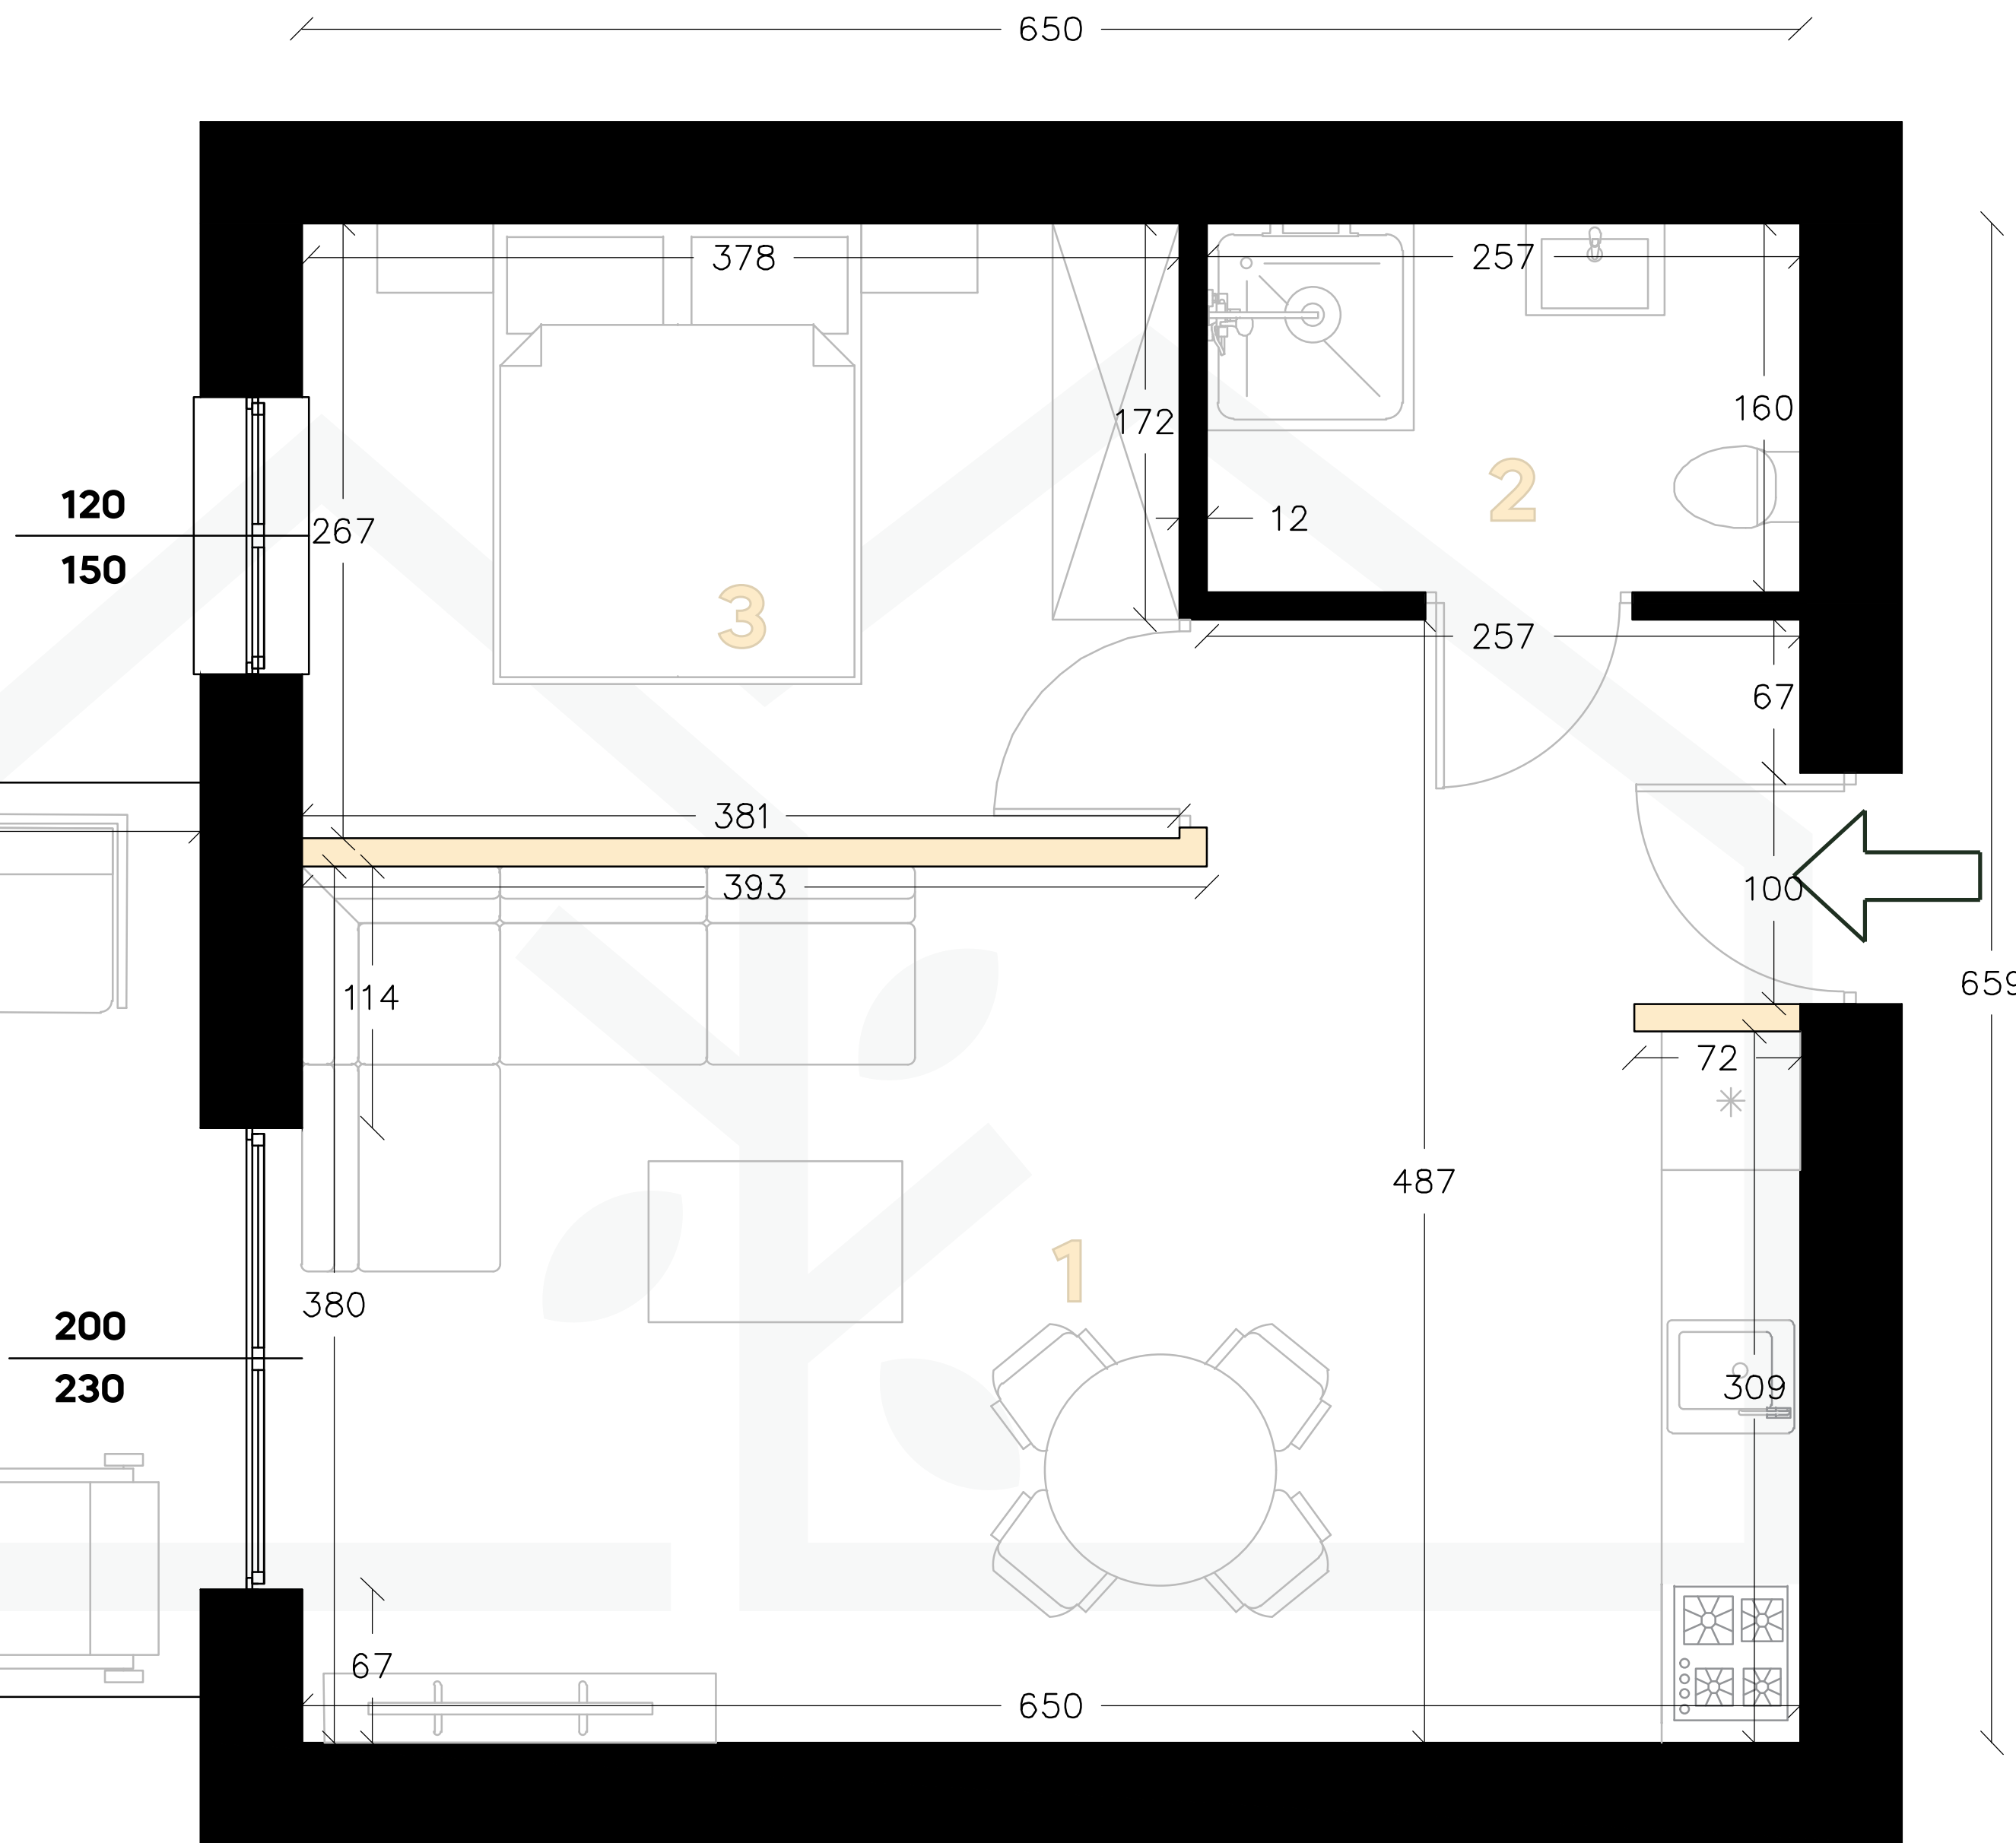

LEGENDA:

- WEJŚCIE DO LOKALU
- SZEROKOŚĆ W ŚWIETLE MURU, WYSOKOŚĆ W ŚWIETLE MURU [CM]
- PROPOZYCJA LOKALIZACJI ŚCIAN DZIAŁOWYCH
- ŚCIANY KONSTRUKCYJNE/ZEWNĘTRZNE

NINIEJSZA KARTA LOKALU ZOSTAŁA OPRACOWANA NA PODSTAWIE PROJEKTU BUDOWLANEGO. NIE STANOWI ONA BEZBŁĘDNIEGO ODWZOROWANIA POWSTAŁEGO LOKALU MIESZKALNEGO. KARTA SŁUŻY WSKAZANIU POŁOŻENIA PROJEKTOWANYCH POMIESZCZEŃ LOKALU OPRACOWANYCH W OPARCIU O PROJEKT BUDOWLANY, JEGO LOKALIZACJI W BUDYNKU ORAZ ORIENTACJI WZGLĘDEM STRON ŚWIATA. W TOKU REALIZACJI PRZEDSIĘWZIĘCIA MOGĄ WYSTĄPIĆ NIEWIELKIE ZMIANY W STOSUNKU DO INFORMACJI ZAWARTYCH W NINEJSZEJ KARCIE. KARTA TA NIE STANOWI WIĄŻĄCEGO OPISU PREZENTOWANEGO OBIEKTU. PROJEKT CHRONIONY PRAWEM AUTORSKIM. NIE PRZEZNACZONY DO CELÓW WYKONAWCZYCH.

LEŚNA 7

SIESTADEVELOPER.COM/LESNA

BUDYNEK MIESZKALNY WIELORODZINNY Z WBUDOWANYM GARAZEM WRAZ Z NIEZBĘDNĄ INFRASTRUKTURĄ TECHNICZNĄ

0.2	POWIERZCHNIA LOKALU:	42,34 m²
	POWIERZCHNIA TARASU:	10 m²
	POWIERZCHNIA OGRODU:	63 m²


POWIERZCHNIA UŻYTKOWA

1	SALON Z ANEKSEM	28,06 m ²
2	ŁAZIENKA	4,12 m ²
3	SYPIALNIA	10,16 m ²
4	-	- m ²
=		42,34 m²

POWIERZCHNIA DODATKOWA

+	KOMÓRKA LOKATORSKA	
+	MIEJSCE POSTOJOWE	

MIESZKANIE Z OGRODEM

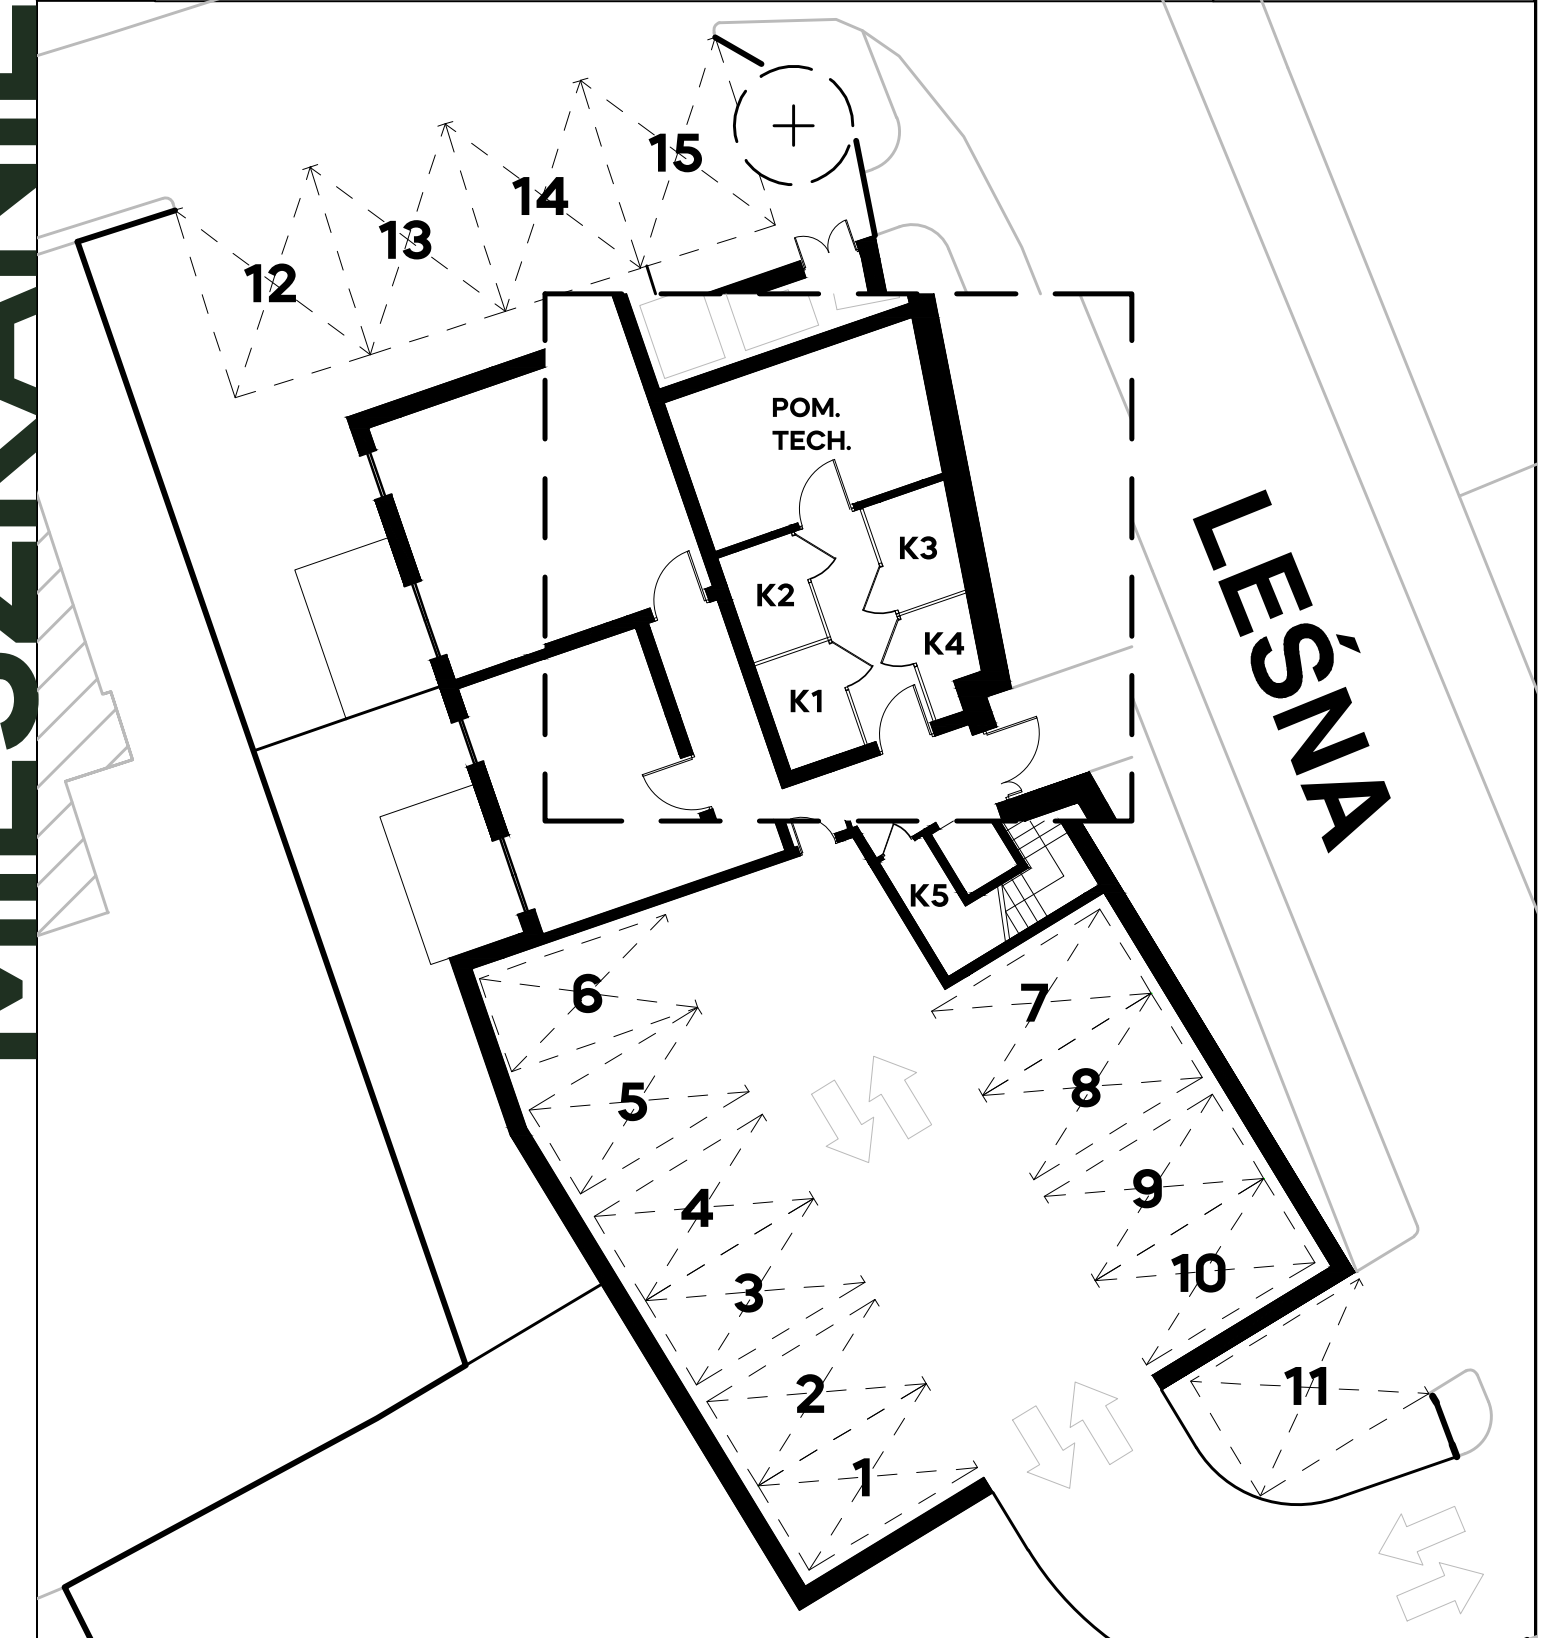

INWESTOR:
SIESTA SPÓŁKA Z OGRANICZONĄ ODPOWIEDZIALNOŚCIĄ
 NIP 9141570566 T: 669 434 582
 KRS 0000794446 E: BIURO@SIESTADEVELOPER.COM
 REGON 383875718 A: RYCERSKA 2/30, 57-100 STRZELIN