


# ZAGOSPODAROWANIE TERENU

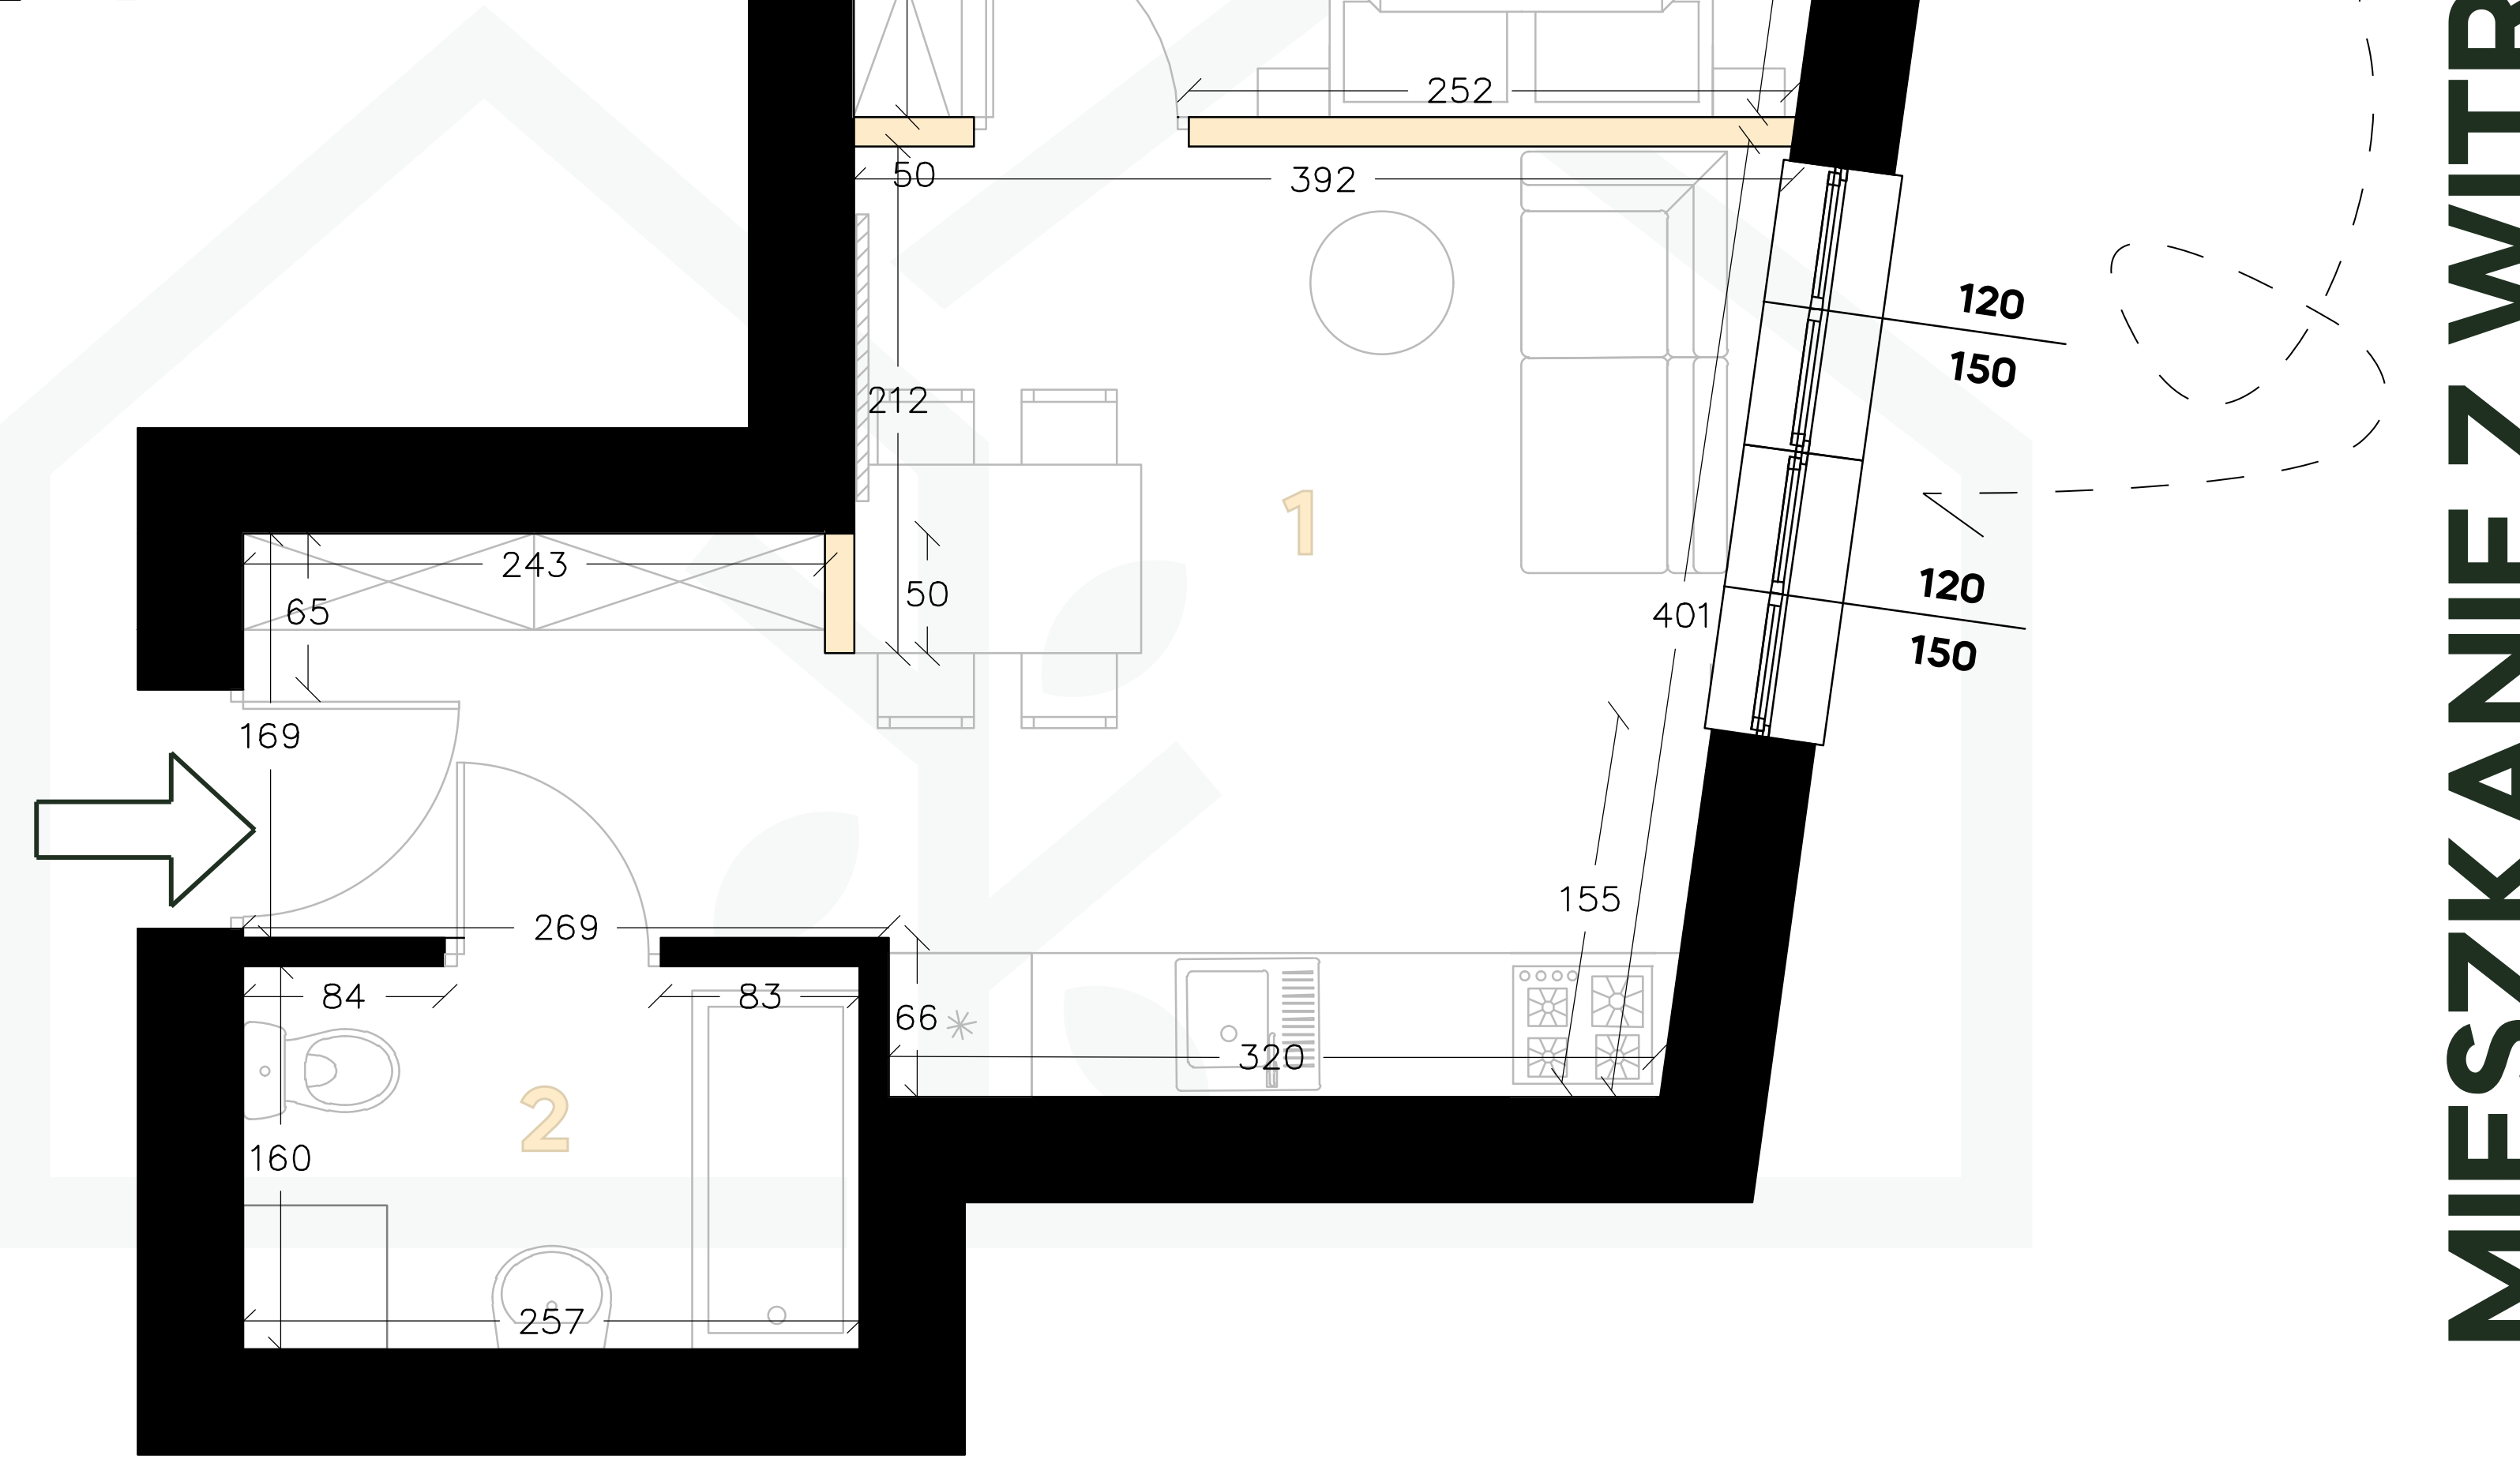

# LEŚNA 7

SIESTADEVELOPER.COM/LESNA

BUDYNEK MIESZKALNY WIELORODZINNY Z WBUDOWANYM GARAZEM WRAZ Z NIEZBĘDĄ INFRASTRUKTURĄ TECHNICZNĄ

**1.8** POWIERZCHNIA LOKALU: **33,27 m<sup>2</sup>**  
KONDYGNACJA: **1**


## POWIERZCHNIA UŻYTKOWA

1	SALON Z ANEKSEM	18,88 m <sup>2</sup>
2	ŁAZIENKA	4,12 m <sup>2</sup>
3	SYPIALNIA	10,27 m <sup>2</sup>
		<b>33,27 m<sup>2</sup></b>

## POWIERZCHNIA DODATKOWA

+	KOMÓRKA LOKATORSKA	
+	MIEJSCE POSTOJOWE	

# MIESZKANIE Z WITRYNĄ

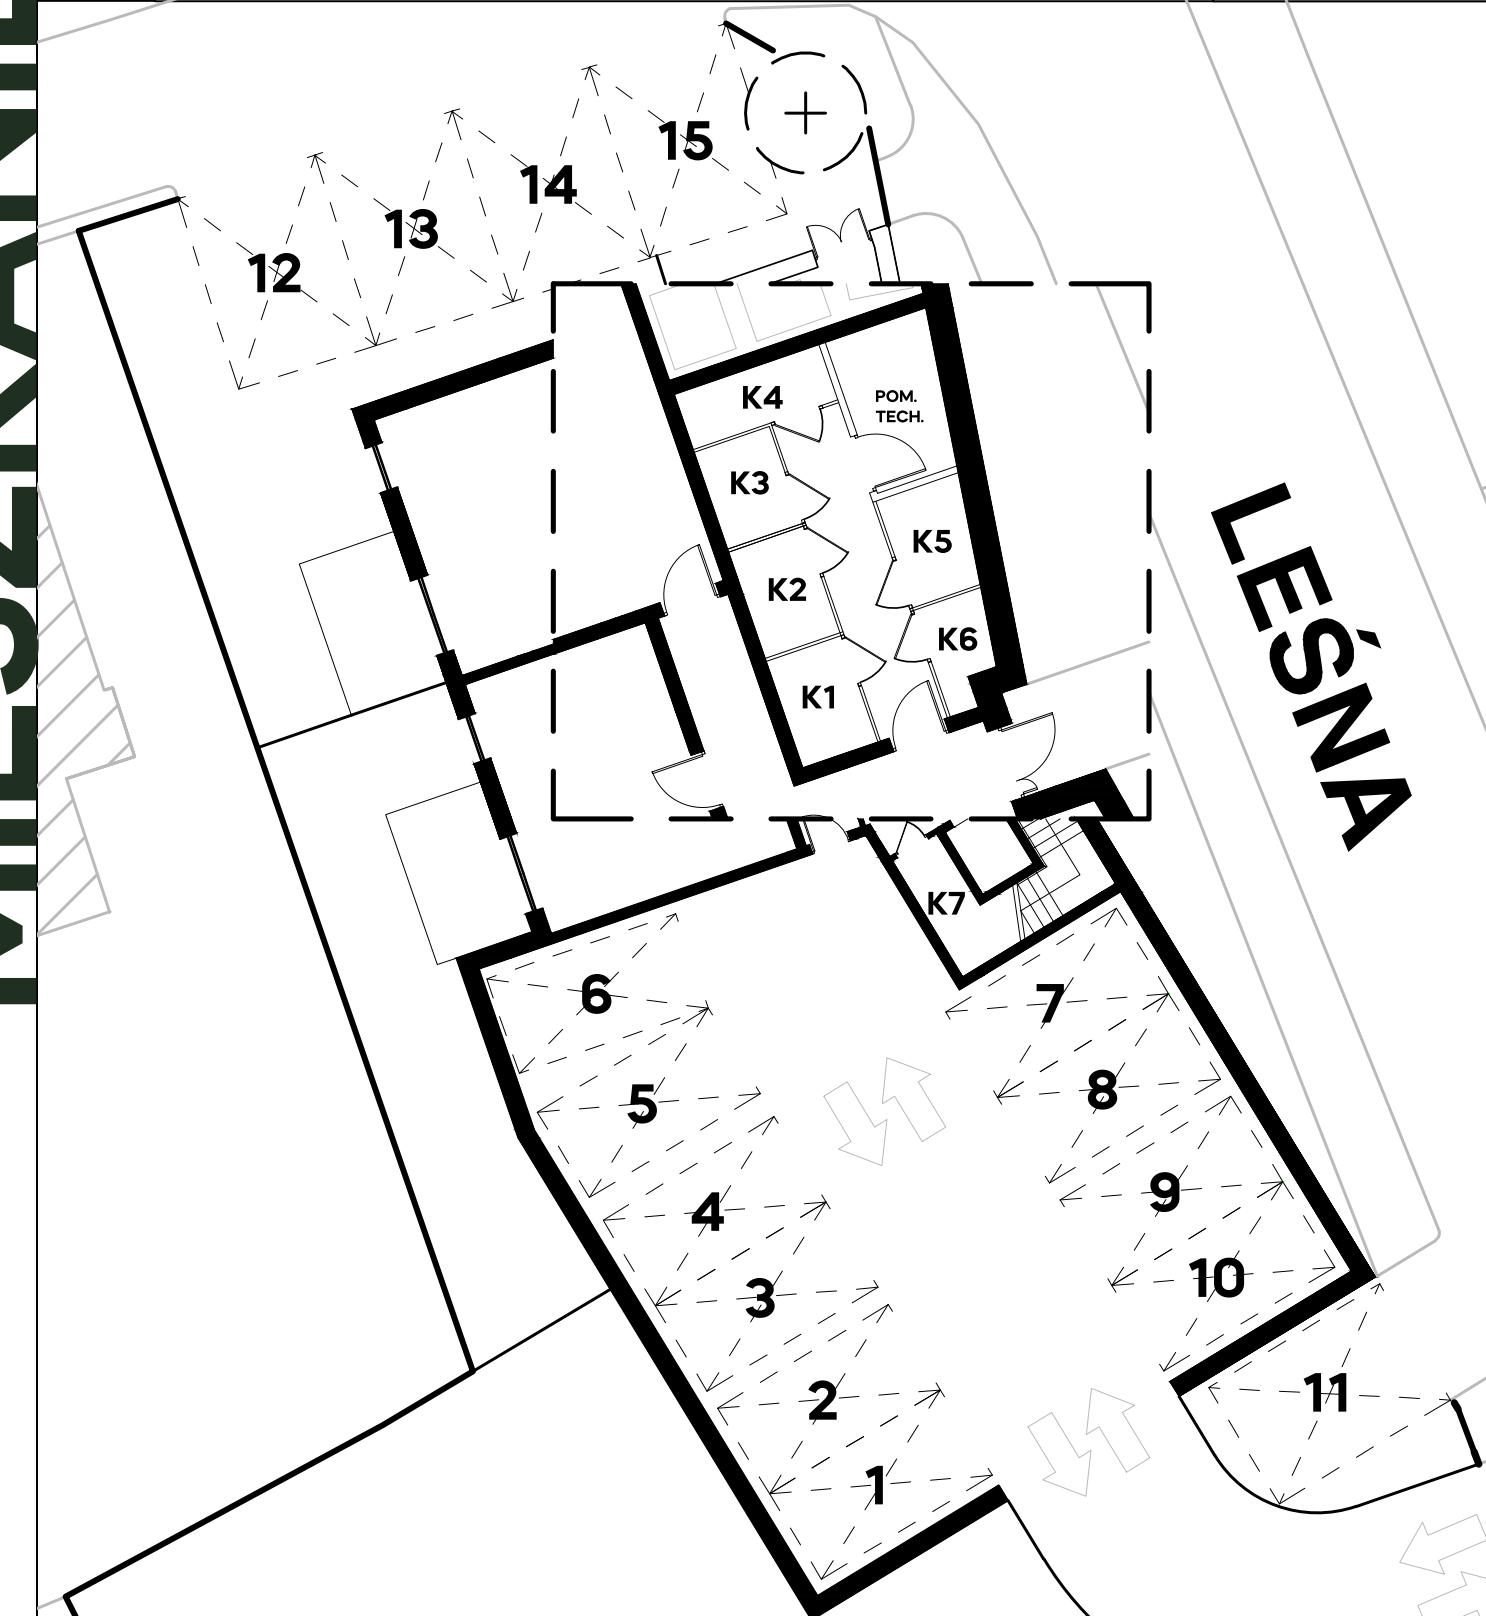

0 1 2 3 m

## LEGENDA:

- WEJŚCIE DO LOKALU
- SZEROKOŚĆ W ŚWIETLE MURU, WYSOKOŚĆ W ŚWIETLE MURU [CM]
- PROPOZYCJA LOKALIZACJI ŚCIAN DZIAŁOWYCH
- ŚCIANY KONSTRUKCYJNE/ZEWNĘTRZNE

NINIEJSZA KARTA LOKALU ZOSTAŁA OPRACOWANA NA PODSTAWIE PROJEKTU BUDOWLANEGO. NIE STANOWI ONA BEZBŁĘDNIEGO ODWZOROWANIA POWSTAŁEGO LOKALU MIESZKALNEGO. KARTA SŁUŻY WSKAZANIU POŁOŻENIA PROJEKTOWANYCH POMIESZCZEŃ LOKALU OPRACOWANYCH W OPARCIU O PROJEKT BUDOWLANY, JEGO LOKALIZACJI W BUDYNKU ORAZ ORIENTACJI WZGLĘDEM STRON ŚWIATA. W TOKU REALIZACJI PRZEDSIĘWZIĘCIA MOGĄ WYSTĄPIĆ NIEWIELKIE ZMIANY W STOSUNKU DO INFORMACJI ZAWARTYCH W NINEJSZEJ KARCIE. KARTA TA NIE STANOWI WIĄŻĄCEGO OPISU PREZENTOWANEGO OBIEKTU. PROJEKT CHRONIONY PRAWEM AUTORSKIM. NIE PRZEZNACZONY DO CELÓW WYKONAWCZYCH.

**INWESTOR:**  
**SIESTA SPÓŁKA Z OGRANICZONĄ ODPOWIEDZIALNOŚCIĄ**  
NIP 9141570566 T: 669 434 582  
KRS 0000794446 E: BIURO@SIESTADEVELOPER.COM  
REGON 383875718 A: RYCERSKA 2/30, 57-100 STRZELIN