





PLAN DZIAŁKI



LEGENDA:

- WEJŚCIE DO LOKALU
- 180**
240 SZEROKOŚĆ W ŚWIETLE MURU
WYSOKOŚĆ W ŚWIETLE MURU
- ŚCIANY DZIAŁOWE (12 CM)
- ŚCIANY KONSTRUKCYJNE (24 CM)
- ŚCIANY ZEWNĘTRZNE (44 CM)

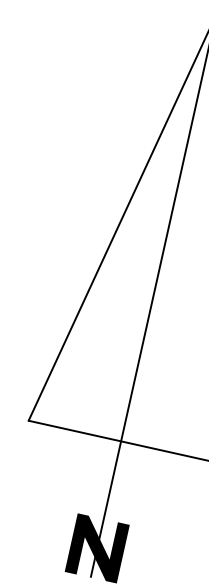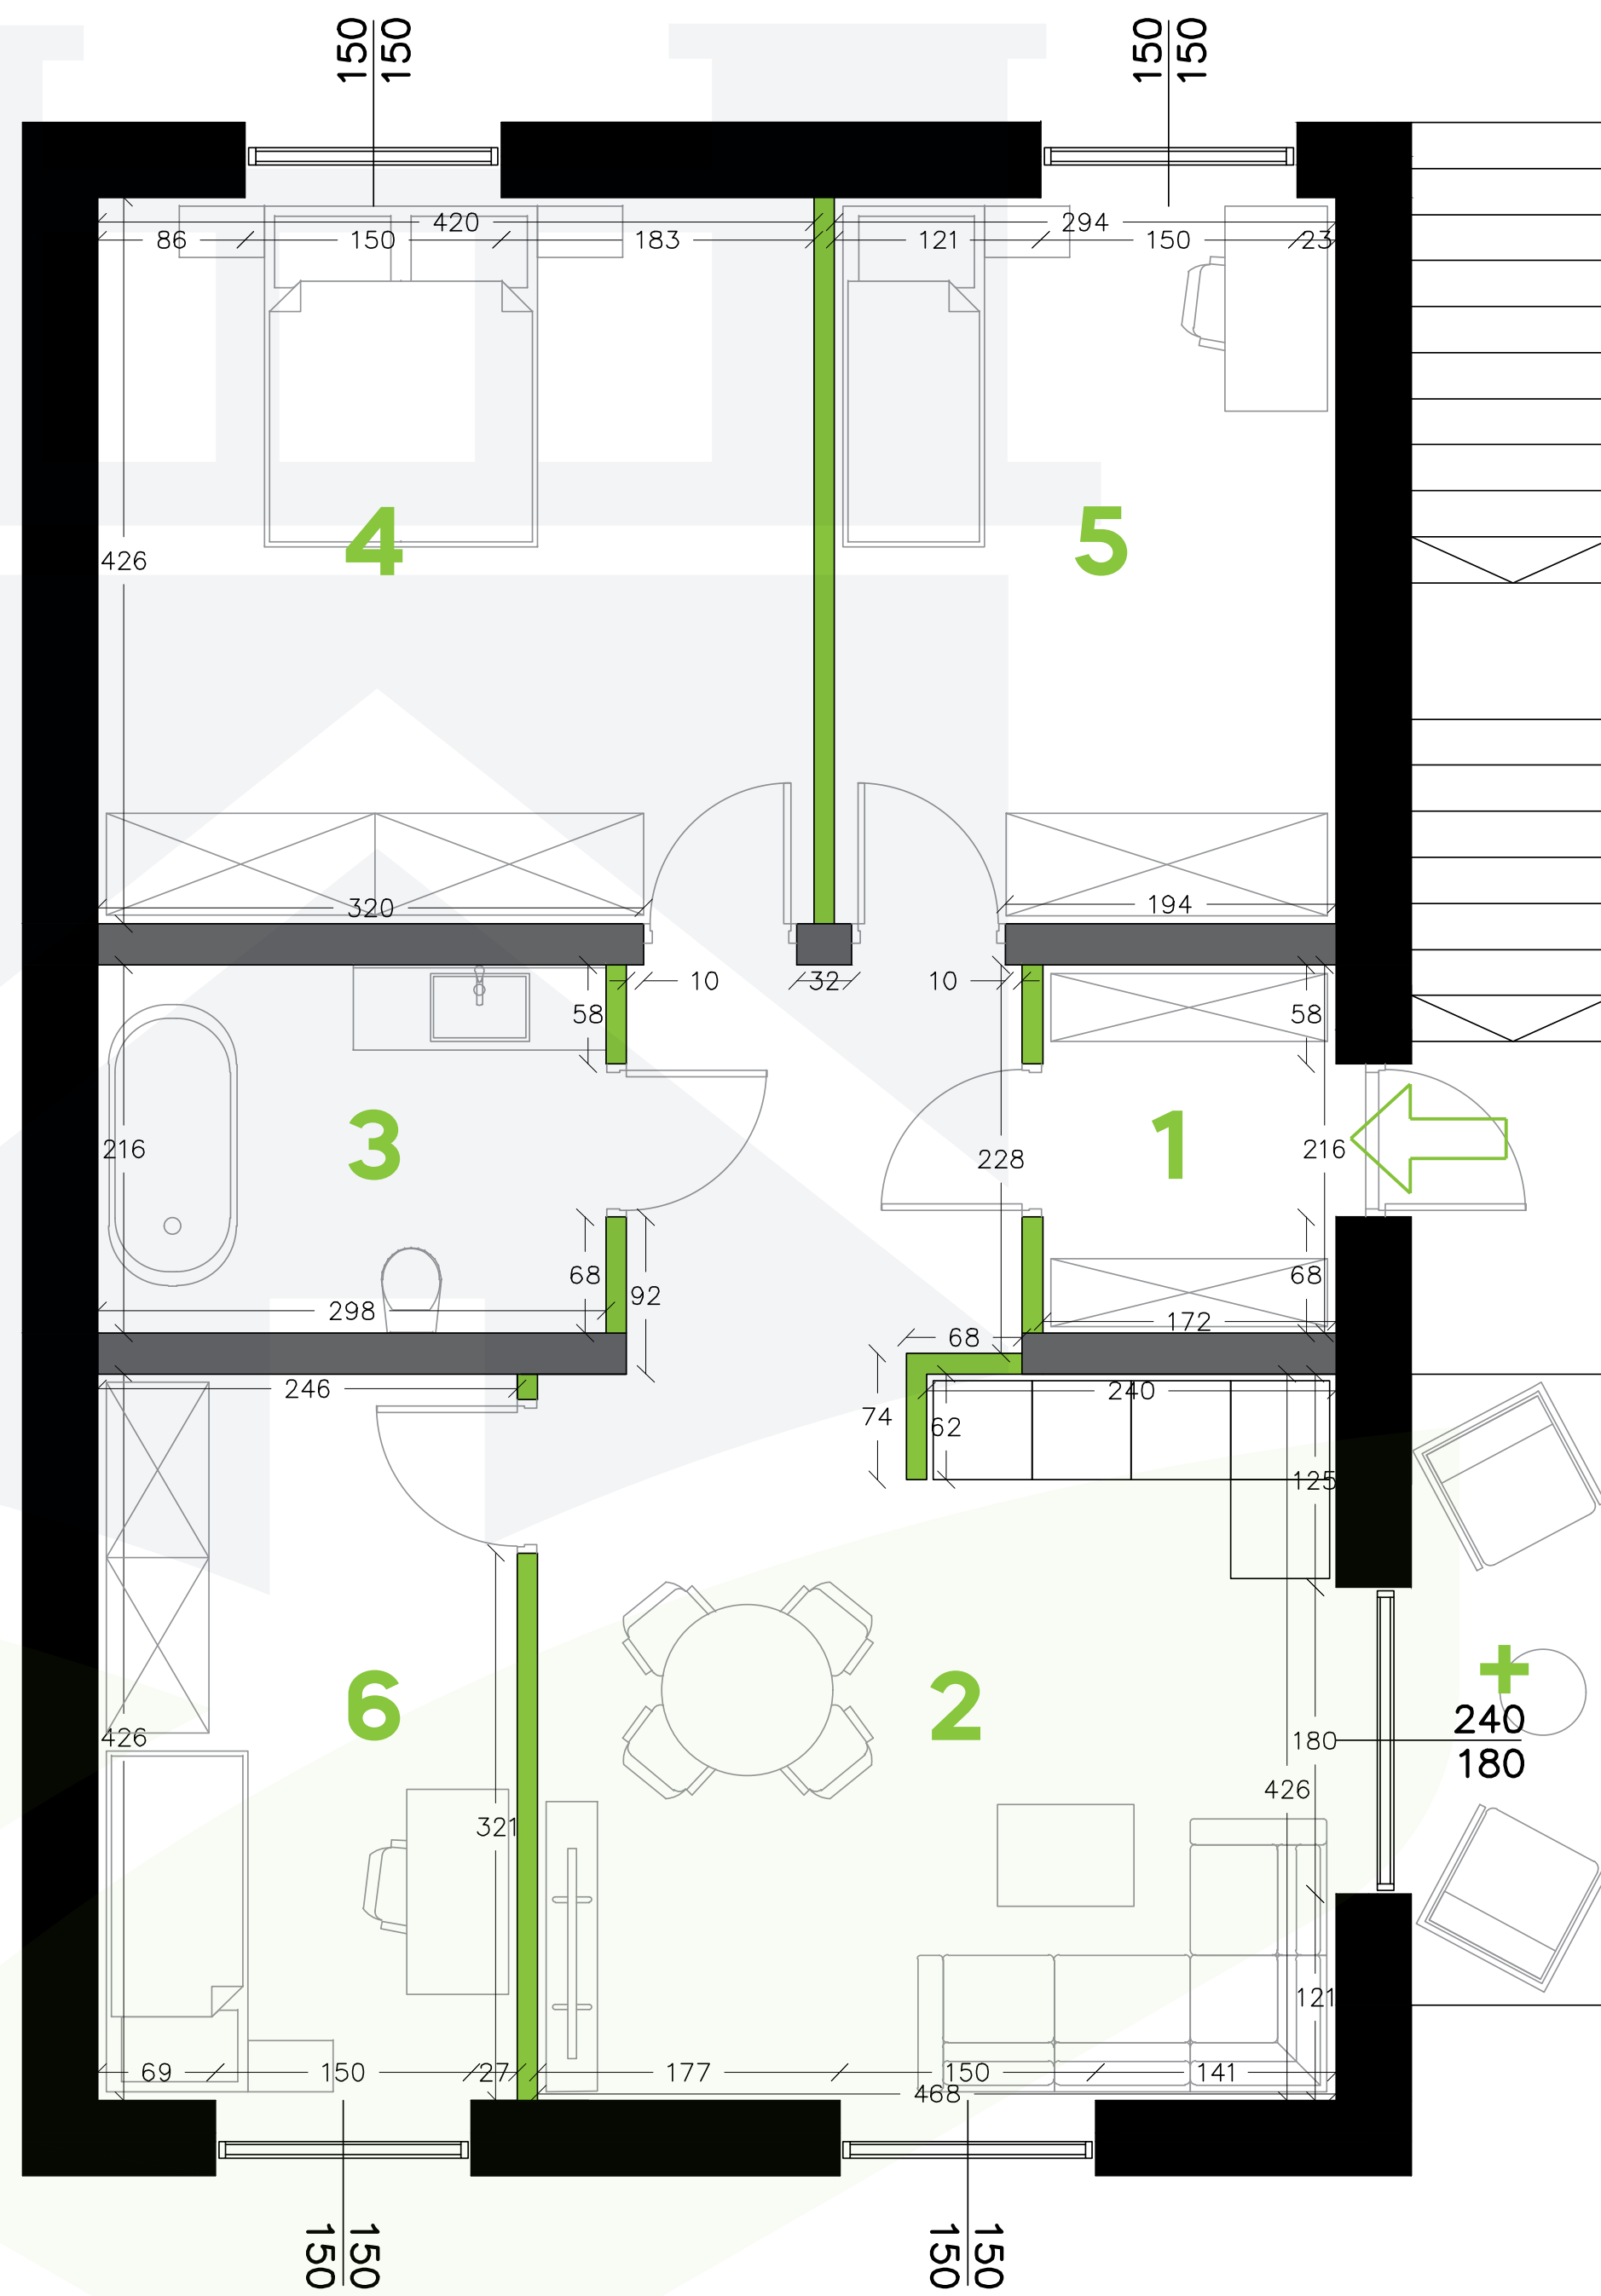

MIESZKANIE PARTEROWE Z OGRODEM

Wichrowe Wzgórze

OSIEDLE MIESZKANIOWE

BUDOWA DWÓCH BUDYNKÓW MIESZKALNYCH JEDNORODZINNYCH W ZABUDOWIE BLIŹNIACZEJ WRAZ Z NIEZBĘDNĄ INFRASTRUKTURĄ

4.3 POWIERZCHNIA LOKALU: **76,4 m²**
 POWIERZCHNIA BALKONU: **4,5 m²**
 POWIERZCHNIA OGRODU: **74 m²**

ZESTAWIENIE POMIESZCZEŃ

1	WIATROŁAP	3,72 m ²
2	KUCHNIA/SALON	25,35 m ²
3	ŁAZIENKA	6,44 m ²
4	SYPIALNIA	17,89 m ²
5	SYPIALNIA	12,52 m ²
6	SPIŻARNIA	10,48 m ²
		= 76,4 m²

POWIERZCHNIA DODATKOWA

+	BALKON	4,5 m ²
+	OGRÓD	74 m ²
+	MIEJSCE POSTOJOWE	1 szt.
		= 91 m²

NINIEJSZA KARTA LOKALU ZOSTAŁA OPRACOWANA NA PODSTAWIE PROJEKTU BUDOWLANEGO. NIE STANOWI ONA BEZBŁĘDNIEGO ODWZOROWANIA POWSTAŁEGO LOKALU MIESZKALNEGO. KARTA SŁUży WSKAZANIU POŁOŻENIA PROJEKTOWANYCH POMIESZCZEŃ LOKALU OPRACOWANYCH W OPARCIU O PROJEKT BUDOWLANY. W TOKU DALSZEGO PROJEKTOWANIA MOGĄ WYSTĄPIĆ NIEWIELKIE ZMIANY W STOSUNKU DO INFORMACJI ZAWARTYCH W NINEJSZEJ KARCIE. KARTA TA NIE STANOWI WIĄZĄCEGO OPISU PREZENTOWANEGO OBIEKTU. PROJEKT CHRONIONY PRAWEM AUTORSKIM. NIE PRZEZNACZONY DO CELÓW WYKONAWCZYCH.

INWESTOR:

SIESTA SPÓŁKA Z OGRANICZONĄ ODPOWIEDZIALNOŚCIĄ

NIP 9141570566 T: 669 434 582
 KRS 0000794446 E: BIURO@SIESTADEVELOPER.COM
 REGON 383875718 A: RYCERSKA 2/30, 57-100 STRZELIN