


# ZAGOSPODAROWANIE TERENU

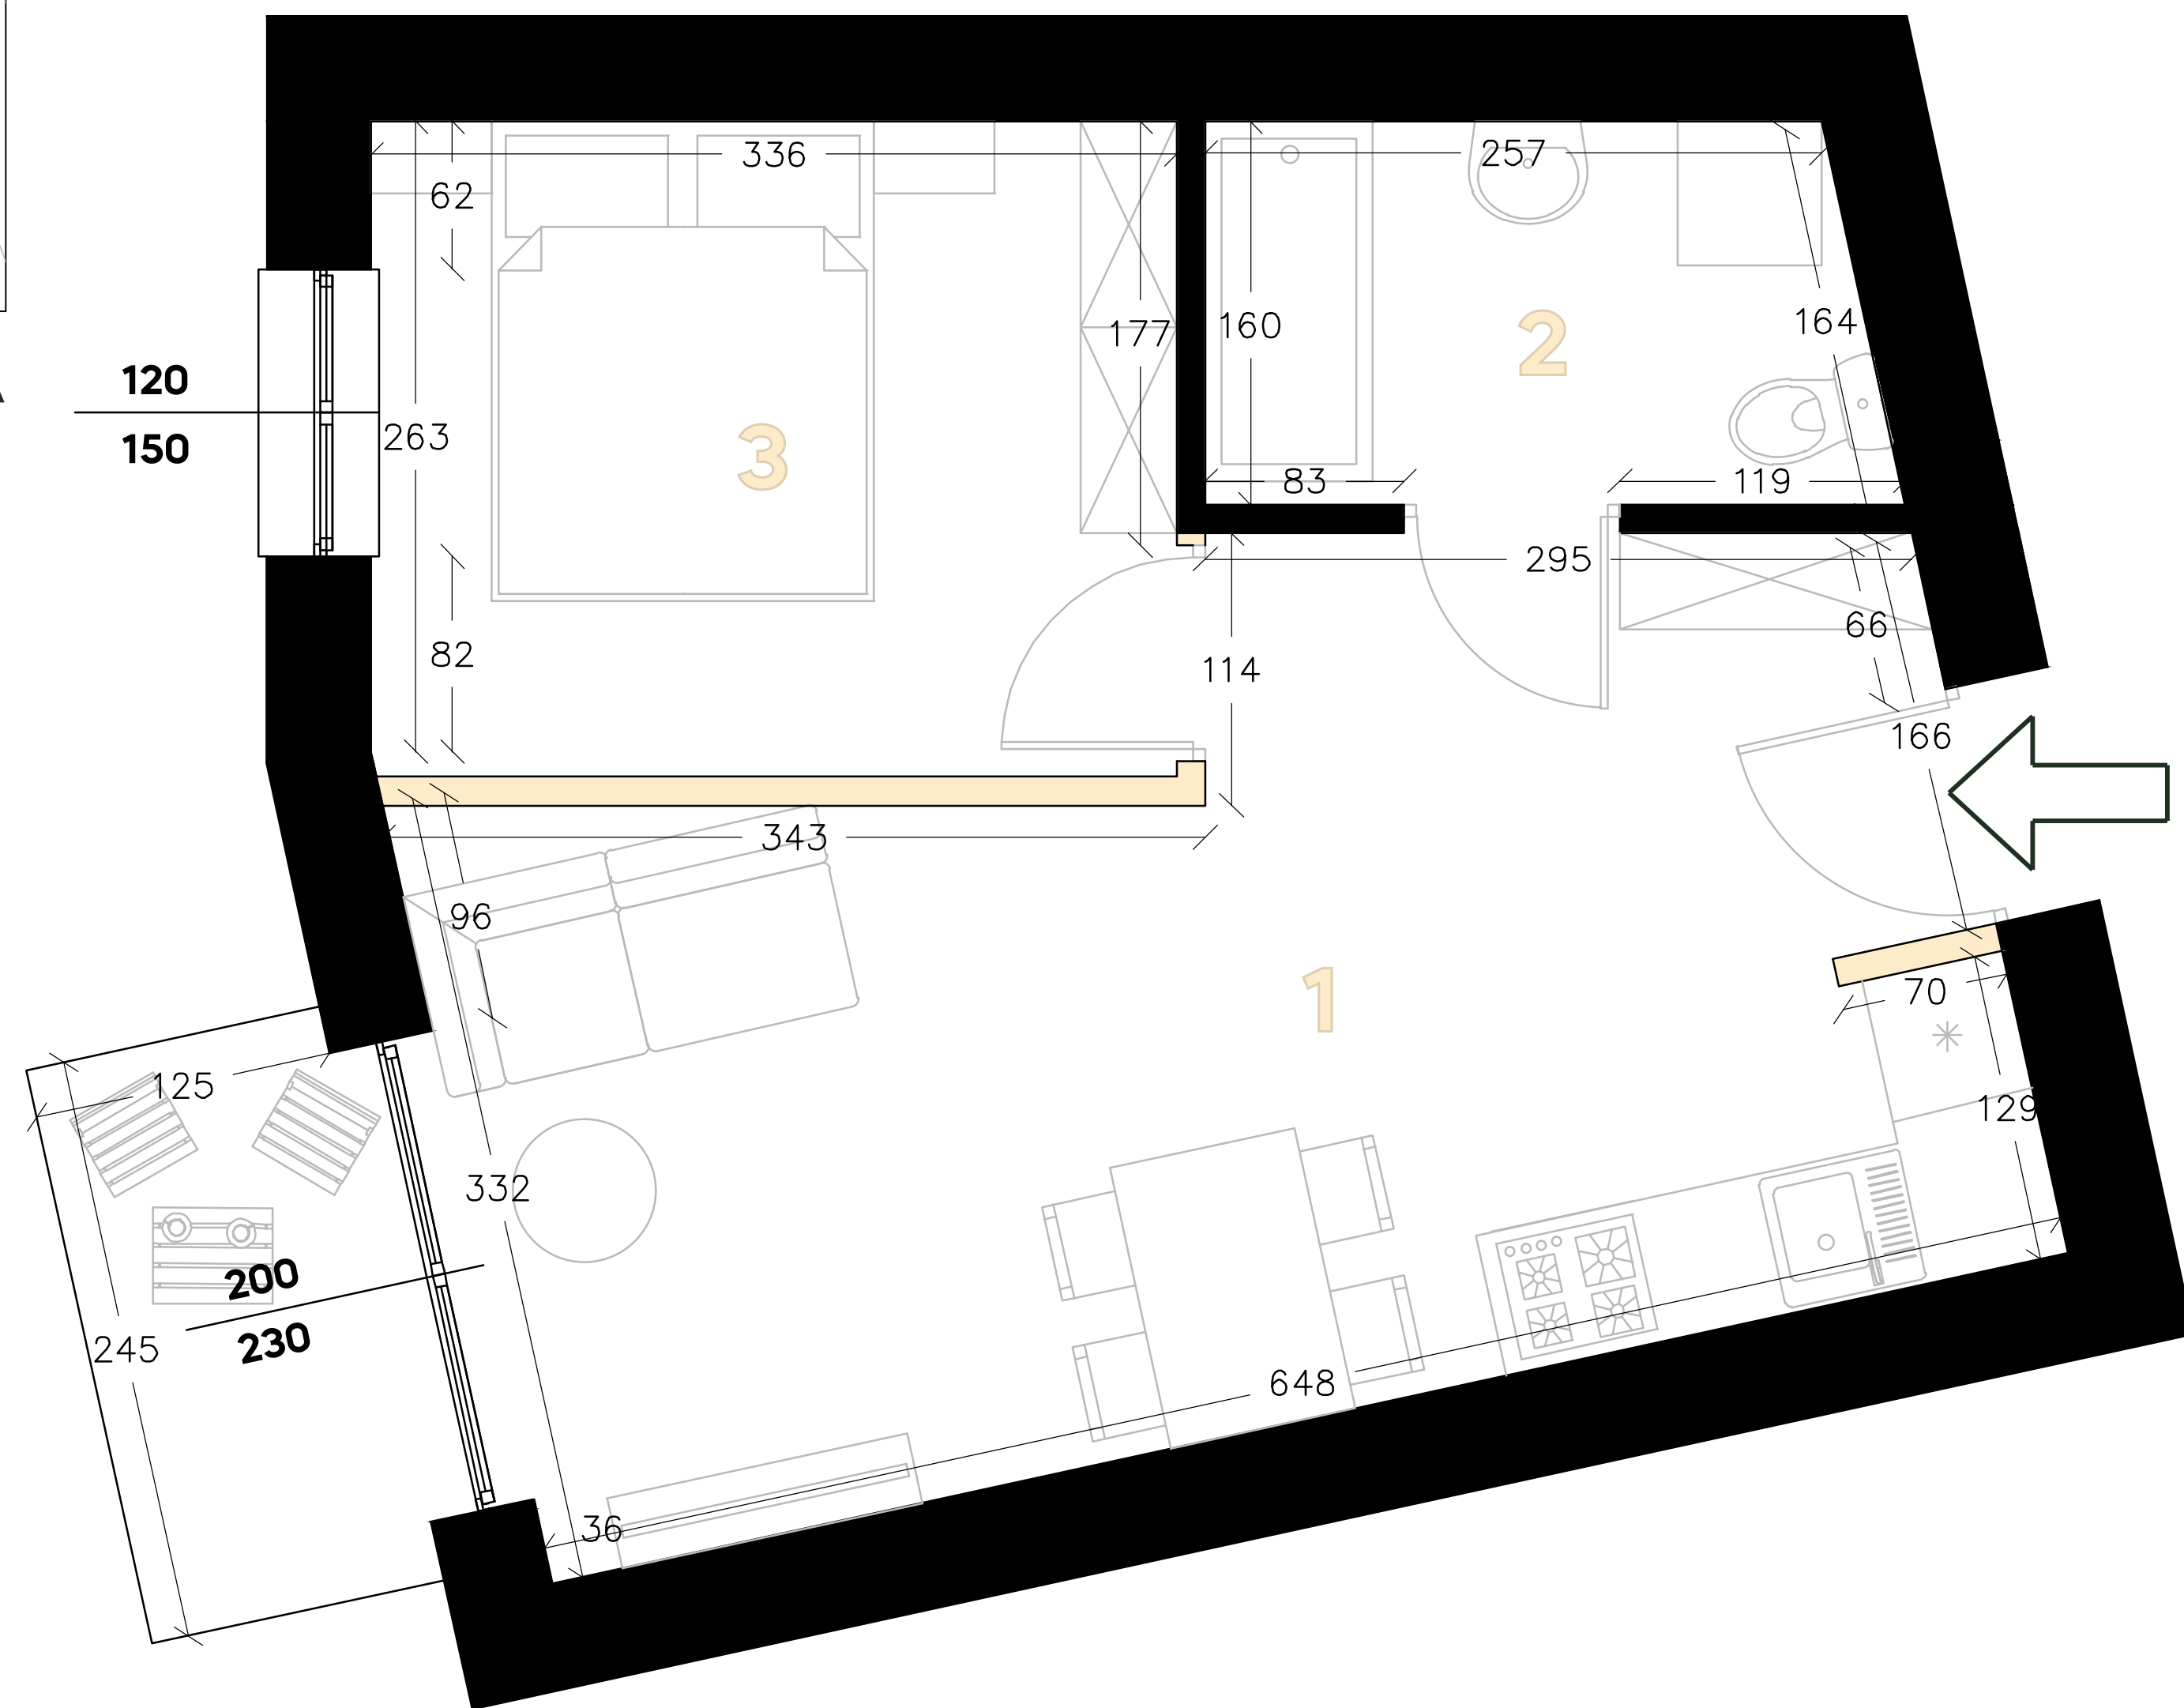

## LEGENDA:

- WEJŚCIE DO LOKALU
- SZEROKOŚĆ W ŚWIETLE MURU, WYSOKOŚĆ W ŚWIETLE MURU [CM]
- PROPOZYCJA LOKALIZACJI ŚCIAN DZIAŁOWYCH
- ŚCIANY KONSTRUKCYJNE/ZEWNĘTRZNE

NINIEJSZA KARTA LOKALU ZOSTAŁA OPRACOWANA NA PODSTAWIE PROJEKTU BUDOWLANEGO. NIE STANOWI ONA BEZBŁĘDNIEGO ODWZOROWANIA POWSTAŁEGO LOKALU MIESZKALNEGO. KARTA SŁUŻY WSKAZANIU POŁOŻENIA PROJEKTOWANYCH POMIESZCZEŃ LOKALU OPRACOWANYCH W OPARCIU O PROJEKT BUDOWLANY, JEGO LOKALIZACJI W BUDYNKU ORAZ ORIENTACJI WZGLĘDEM STRON ŚWIATA. W TOKU REALIZACJI PRZEDSIĘWZIĘCIA MOGĄ WYSTĄPIĆ NIEWIELKIE ZMIANY W STOSUNKU DO INFORMACJI ZAWARTYCH W NINEJSZEJ KARCIE. KARTA TA NIE STANOWI WIĄŻĄCEGO OPISU PREZENTOWANEGO OBIEKTU. PROJEKT CHRONIONY PRAWEM AUTORSKIM. NIE PRZEZNACZONY DO CELÓW WYKONAWCZYCH.

# LEŚNA 7

SIESTADEVELOPER.COM/LESNA

BUDYNEK MIESZKALNY WIELORODZINNY Z WBUDOWANYM GARAZEM WRAZ Z NIEZBĘDNĄ INFRASTRUKTURĄ TECHNICZNĄ


**2.3** POWIERZCHNIA LOKALU: **34,21 m<sup>2</sup>**  
 POWIERZCHNIA BALKONU: **3 m<sup>2</sup>**  
 KONDYGNACJA: **2**

### POWIERZCHNIA UŻYTKOWA

<b>1</b>	SALON Z ANEKSEM	20,76 m <sup>2</sup>
<b>2</b>	ŁAZIENKA	4,26 m <sup>2</sup>
<b>3</b>	SYPIALNIA	9,19 m <sup>2</sup>
		<b>≡ 34,21 m<sup>2</sup></b>

### POWIERZCHNIA DODATKOWA

<b>+</b>	KOMÓRKA LOKATORSKA	
<b>+</b>	MIEJSCE POSTOJOWE	

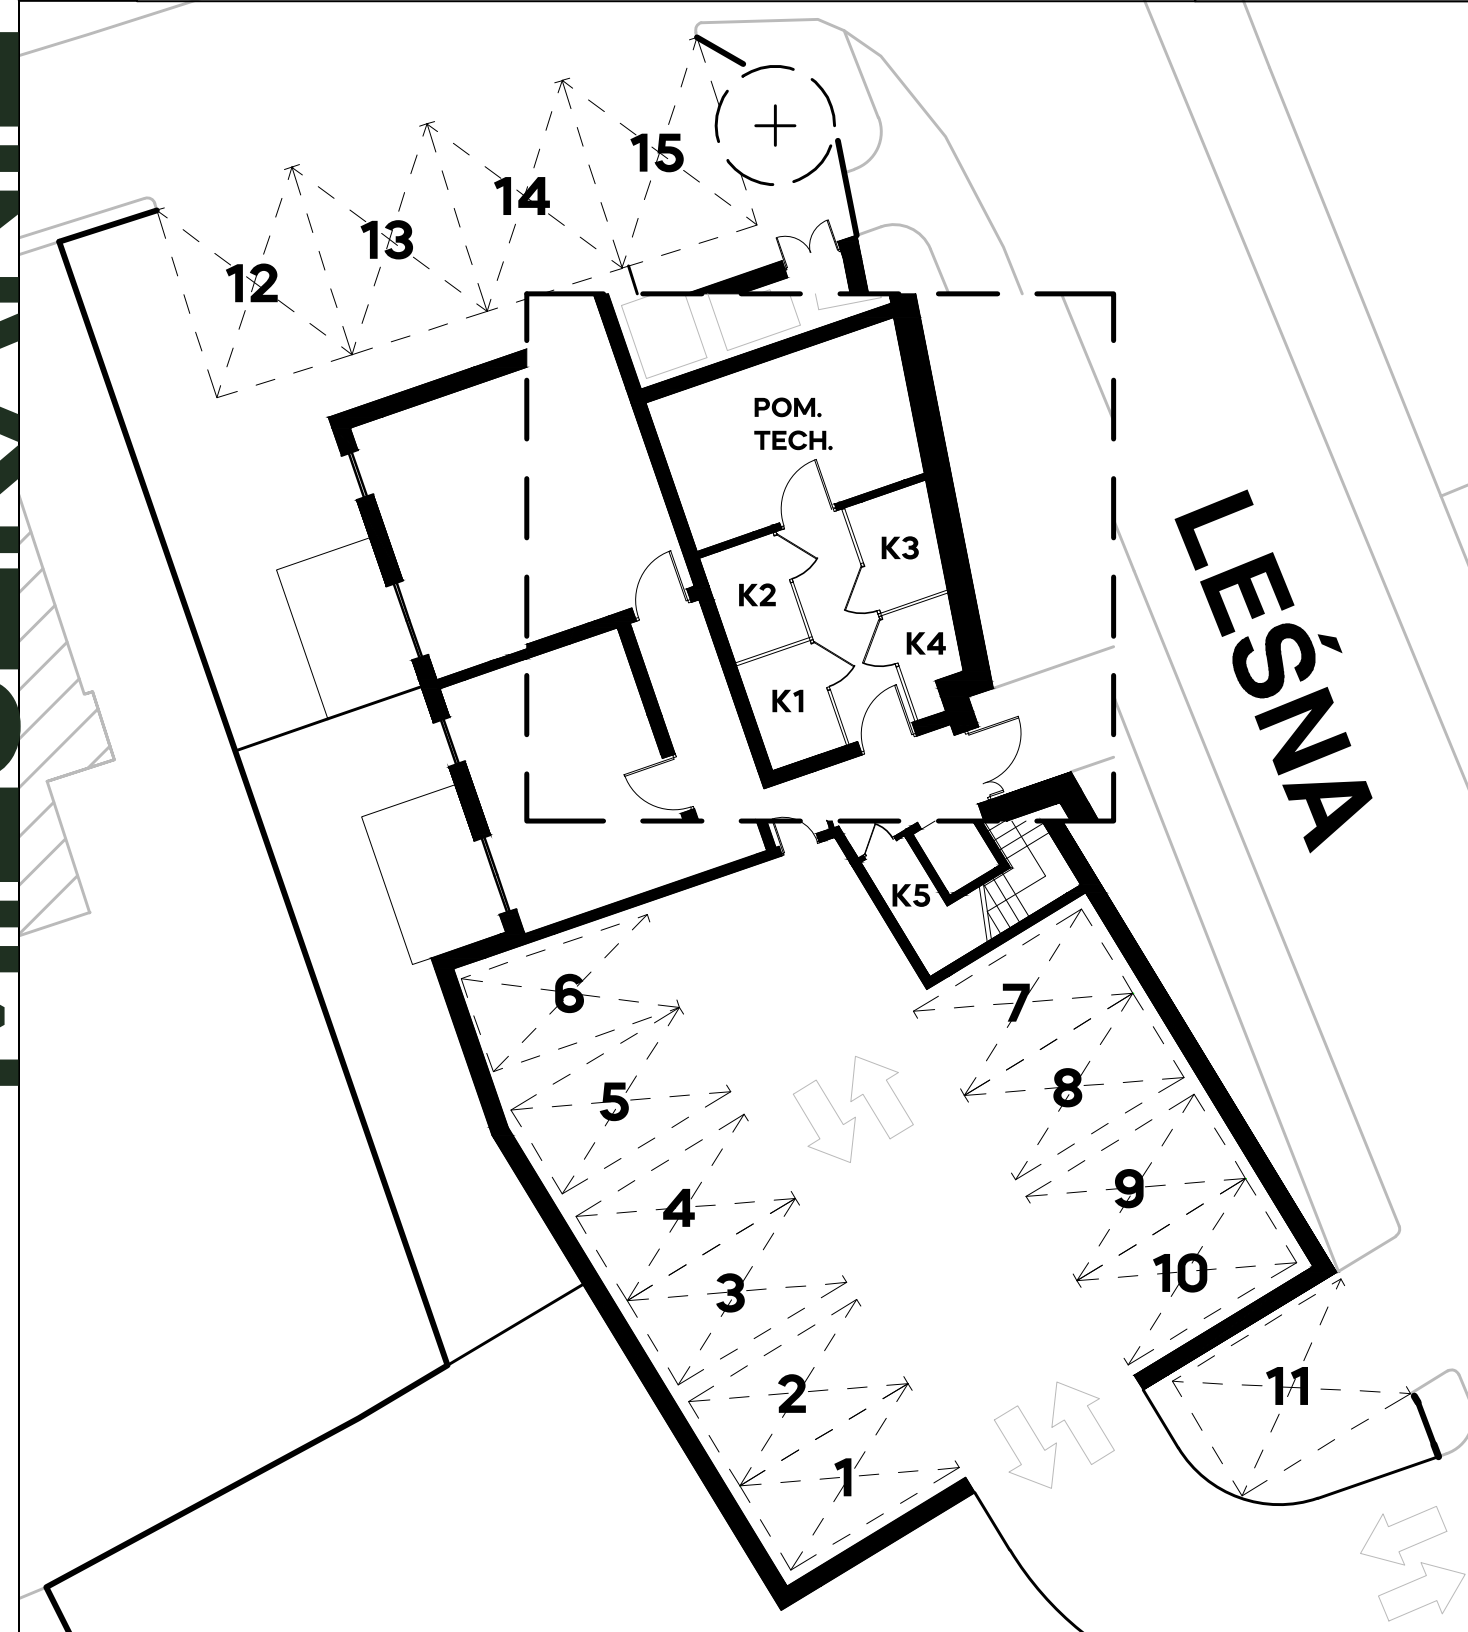

**INWESTOR:**  
**SIESTA SPÓŁKA Z OGRANICZONĄ ODPOWIEDZIALNOŚCIĄ**  
 NIP 9141570566 T: 669 434 582  
 KRS 0000794446 E: BIURO@SIESTADEVELOPER.COM  
 REGON 383875718 A: RYCERSKA 2/30, 57-100 STRZELIN